



**MIJSCOWY PLAN ZAGOSPODAROWANIA PRZESTRZENNEGO
DLA OBSZARU POŁOŻONEGO W OBRĘBIE ŁĘŻKI**

ZAŁĄCZNIK NR 1 DO UCHWAŁY NR
RADY MIEJSKIEJ W PODDĘBICACH
z dnia r.

skala 1:1000
1 cm : 10 m

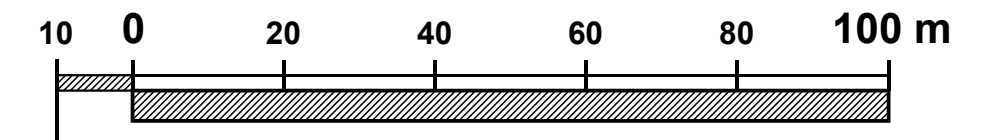

**WYRYS ZE STUDIUM UWARUNKWAŃ
I KIERUNKÓW ZAGOSPODAROWANIA
PRZESTRZENNEGO GMINY
I MIASTA PODDĘBICE**

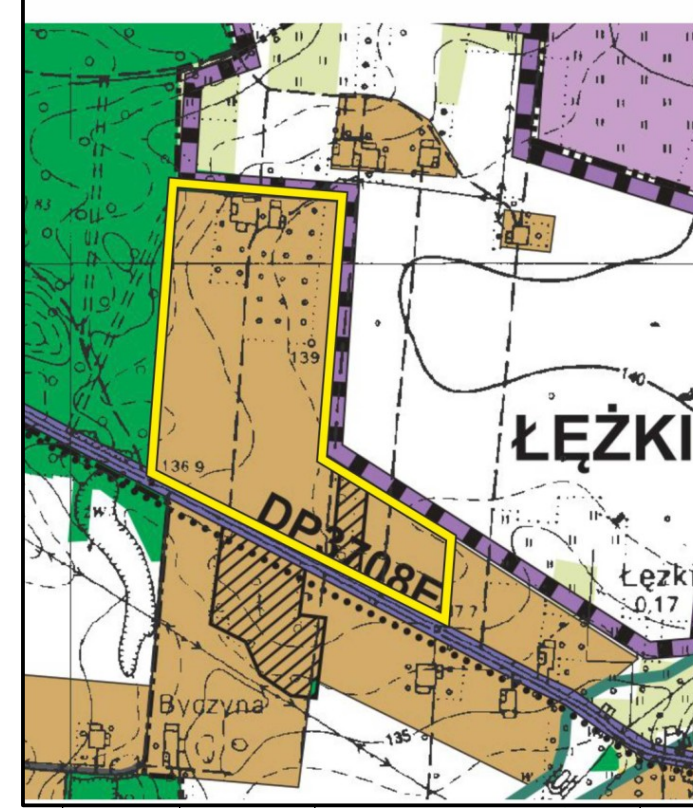

	GRANICA OBRĘBÓW GEODEZYJNYCH	
	GRANICA MIASTA	
	OBSZARY WYMAGAJĄCE ZMIANY PRZEZNACZENIA GRUNTÓW ROLNYCH I LEŚNYCH NA CELE NIEROLNICZE I NIELEŚNE	
	3705E DROGI POWIATOWE	
	WAŻNIEJSZE DROGI DOJAZDOWE	
	PROJEKTOWANE ŚCIEŻKI ROWEROWE	
	DOLINY RZEK I CIEKÓW STANOWIĄCE KORYTARZE EKOLOGICZNE	
	TERENY LEŚNE	
	TERENY O PRZEWADZE TRWAŁYCH UŻYTKÓW ZIELONYCH	
	TERENY ROLNE IV I O NIŻSZYCH KLASACH BONITACYJNYCH	
PRZEZNACZENIE TERENU		
	TERENY OSADNICTWA WIEJSKIEGO	FUNKCJA TOWARZYSZĄCA LUB UZUPEŁNIAJĄCA 1. ZABUDOWA JEDNORODZINNA 2. USŁUGI LOKALNE 3. AGROTURYSTYKA
	TERENY ZABUDOWY PRODUKCYJNO-USŁUGOWEJ, SKŁADÓW I MAGAZYNÓW	TERENY INFRASTRUKTURY TECHNICZNEJ
	TERENY ZABUDOWY PRODUKCYJNO-USŁUGOWEJ, SKŁADÓW I MAGAZYNÓW - REZERWA TERENU	TERENY INFRASTRUKTURY TECHNICZNEJ

USTALENIA PLANU

	GRANICA OBSZARU OBJĘTEGO PLANEM
	LINIA ROZGRANICZAJĄCA TERENY O RÓŻNYM PRZEZNACZENIU LUB RÓŻNYCH ZASADACH ZAGOSPODAROWANIA
	NIEPRZEKACZALNA LINIA ZABUDOWY
	TEREN ZABUDOWY MIESZKANIOWEJ JEDNORODZINNEJ
	TEREN DROGI DOJAZDOWEJ
	TEREN KOMUNIKACJI DROGOWEJ WEWNĘTRZNEJ
	TEREN ZABUDOWY ZAGRODOWEJ
OZNACZENIA INFORMACYJNE	
	LINIE WYMIAROWE

OBŚAR OBJĘTY PLANEM ZNAJDUJE SIĘ W CAŁOŚCI W ZASIĘGU:
-ZŁOŻA WÓD TERMALNYCH "PODDĘBICE"
-TERENU I OBSZARU GÓRNICZEGO "PODDĘBICE I"

OPRACOWANIE NA MAPIE ZASADNICZEJ W POSTACI WEKTOROWEJ
NA PODSTAWIE LICENCJI NR GN.6642.1179.2024_1011_CL1
z dnia 25 czerwca 2024 r.
WYDANEJ PRZEZ STAROSTWO POWIATOWE W PODDĘBICACH

