


MIEJSCOWY PLAN ZAGOSPODAROWANIA PRZESTRZENNEGO
DLA OBSZARÓW POŁOŻONYCH W OBRĘBACH KSAWERCIN I
NOWA WIEŚ

ZAŁĄCZNIK NR 1 DO UCHWAŁY NR
RADY MIEJSKIEJ W PODDĘBICACH
z dnia r.


skala 1:1000
1 cm: 10 m

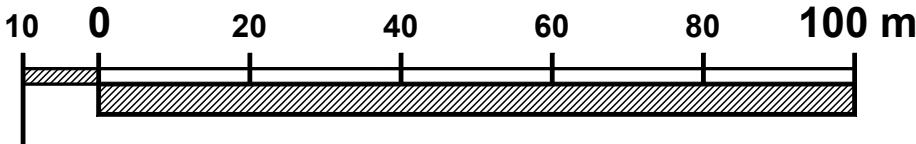


USTALENIA PLANU



GRANICA OBSZARU OBJĘTEGO PLANEM

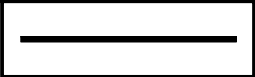

LINIA ROZGRANICZAJĄCA TERENY O RÓŻNYM
PRZEZNACZENIU LUB RÓŻNYCH ZASADACH
ZAGOSPODAROWANIA

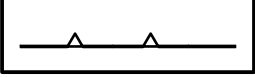

NIEPRZEKRACZALNA LINIA ZABUDOWY



ML


TEREN ZABUDOWY LETNISKOWEJ LUB REKREACJI
INDYWIDUALNEJ



KR

TEREN KOMUNIKACJI DROGOWEJ WEWNĘTRZNEJ


OZNACZENIA INFORMACYJNE

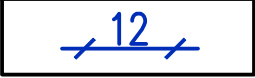

LINIE WYMIAROWE

WYRYS ZE STUDIUM UWARUNKOWAŃ
I KIERUNKÓW ZAGOSPODAROWANIA
PRZESTRZENNEGO GMINY
I MIASTA PODDĘBICE

GRANICA OBSZARU OBJĘTEGO PLANEM

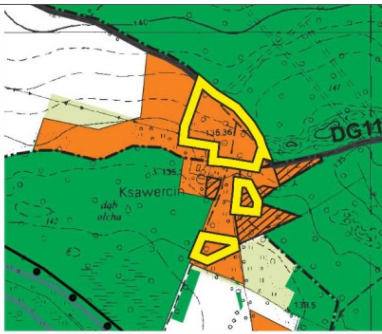

- GRANICA OBRĘBÓW GEODEZYJNYCH
- OBSZARY WYMAGAJĄCE ZMIANY PRZEZNACZENIA GRUNTÓW
ROLNYCH I LEŚNYCH NA CELE NIEROLNICZE I NIELEŚNE
- 111015E
- DROGI GMINNE LOKALNE
- GRANICA STREFY OCHRONY ARCHEOLOGICZNEJ
- DOLINY RZEK I CIEKÓW STANOWIĄCE KORYTARZE EKOLOGICZNE
- TERENY ZABUDOWY REKREACYJNEJ
INDYWIDUALNEJ I WYPOCZYNKU
ZBIOROWEGO
- TERENY LEŚNE
- TERENY O PRZEWADZE TRWAŁYCH UŻYTKÓW ZIELONYCH
- TERENY ROLNE IV i o niższych klasach bonitacyjnych

OPRACOWANIE NA MAPIE ZASADNICZEJ W POSTACI WEKTOROWEJ
NA PODSTAWIE LICENCJI NR GN.6642.343.2024_1011_CL1
z dnia 13 lutego 2024 r.
WYDANEJ PRZEZ STAROSTWO POWIATOWE W PODDĘBICACH

PL-2000 (EPSG: 2177)

