


MIEJSCOWY PLAN ZAGOSPODAROWANIA PRZESTRZENNEGO DLA OBSZARU POŁOŻONEGO W OBRĘBIE 7 MIASTO PODDĘBICE I W OBRĘBIE ŁĘŻKI
ZAŁĄCZNIK NR 1 DO UCHWAŁY NR RADY MIEJSKIEJ W PODDĘBICACH z dnia

SKALA 1: 1000

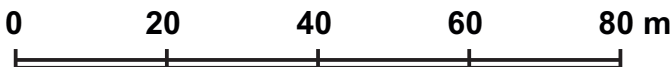

OPRACOWANIE NA MAPIE ZASADNICZEJ W POSTACI WEKTOROWEJ NA PODSTAWIE LICENCJI OD.6642.2927.2025_1011_CL1 z dnia 05 listopada 2025 r. WYDANEJ PRZEZ STAROSTĘ PODDĘBICKIEGO


USTALENIA PLANU

- GRANICA OBSZARU OBJĘTEGO PLANEM MIEJSCOWYM
- LINIA ROZGRANICZAJĄCA TERENY O RÓŻNYM PRZEZNACZENIU LUB RÓŻNYCH ZASADACH ZAGOSPODAROWANIA
- NIEPRZEKRACZALNA LINIA ZABUDOWY
- STREFA OCHRONNA NAPOWIETRZNEJ LINII ELEKTROENERGETYCZNEJ 15 kV DO CZASU JEJ SKABLOWANIA
- 1UB** TEREN USŁUG BEZPIECZEŃSTWA I PORZĄDKU PUBLICZNEGO

OZNACZENIA INFORMACYJNE

- 6,0** LINIA WYMIAROWA [m]
- OŚ NAPOWIETRZNEJ LINII ELEKTROENERGETYCZNEJ 15 kV DO CZASU JEJ SKABLOWANIA


OBSZAR OBJĘTY PLANEM W CAŁOŚCI ZNAJDUJE SIĘ W:
- ZASIĘGU ŻŁOŻA WÓD TERMALNYCH „PODĘBICE”
- OBSZARZE GÓRNICZYM „PODĘBICE I”
- TERENIE GÓRNICZYM „PODĘBICE I”

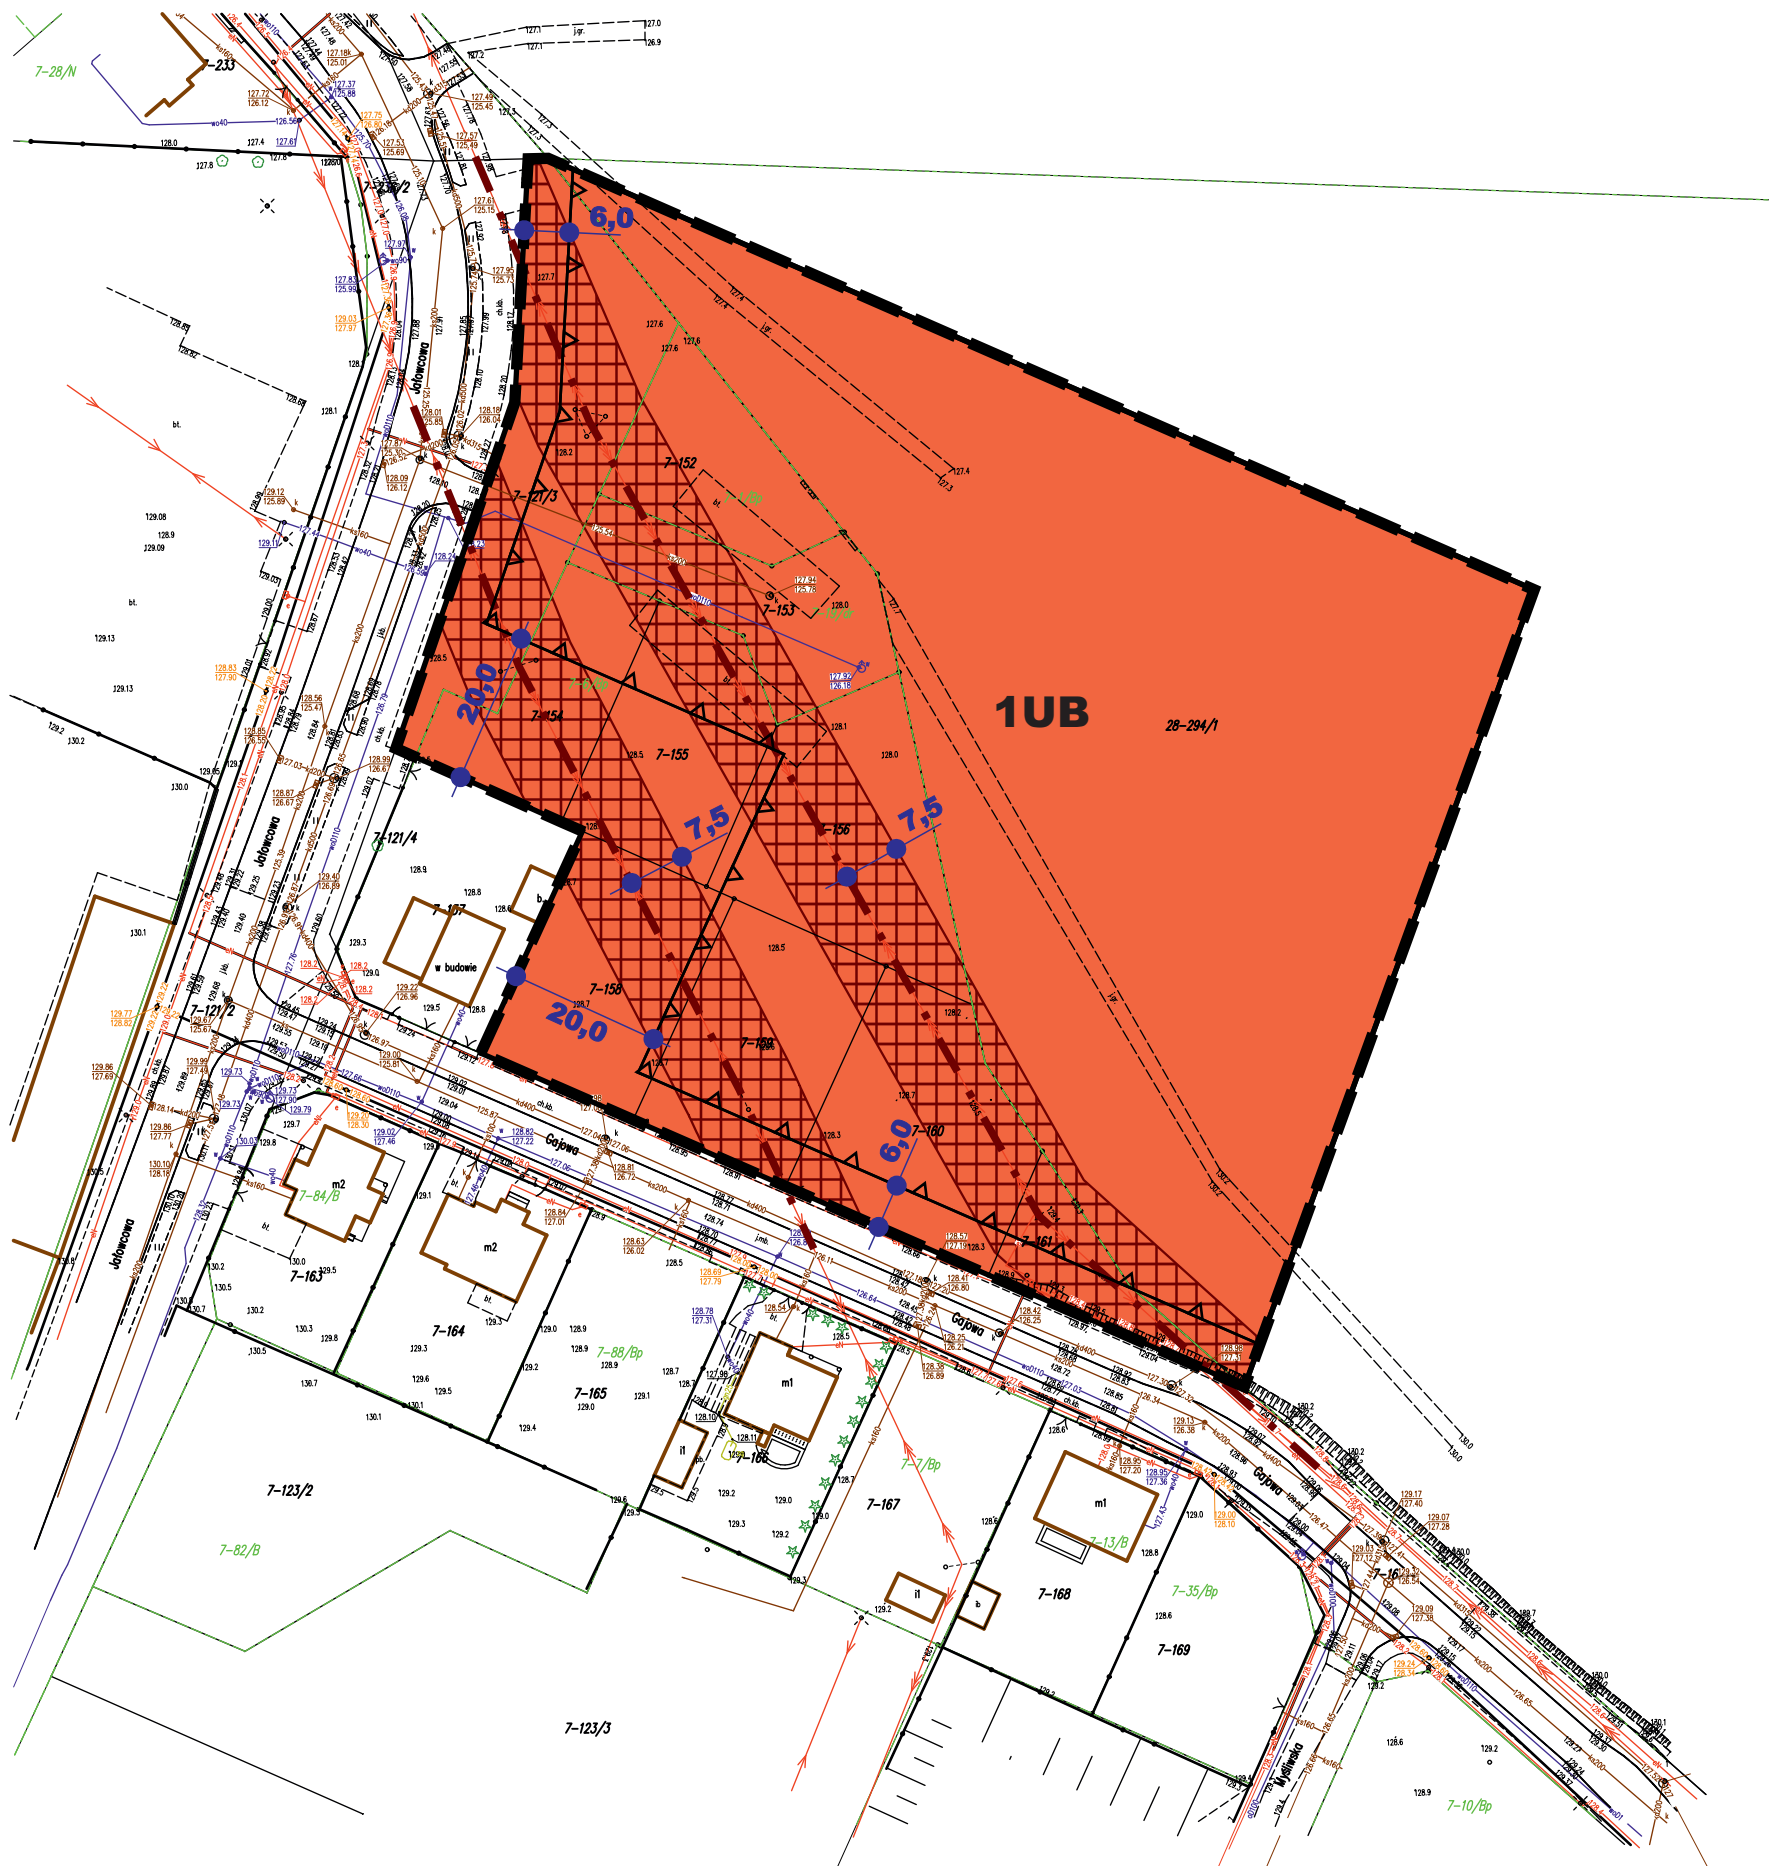

WYRYS ZE STUDIUM UWARUNKOWAŃ I KIERUNKÓW ZAGOSPODAROWANIA PRZESTRZENNEGO MIASTA I GMINY PODDĘBICE (Obowiązująca edycja studium, zgodnie z uchwałą Nr LXXXI/560/2024 Rady Miejskiej w Poddębicach z dnia 9 lutego 2024 r.)

GRANICA OBSZARU OBJĘTEGO PLANEM

- GRANICA MIASTA
- 111015E DROGI GMINNE LOKALNE
- WAŻNIEJSZE DROGI DOJAZDOWE
- GRANICA OBSZARU ZDEGRADOWANEGO

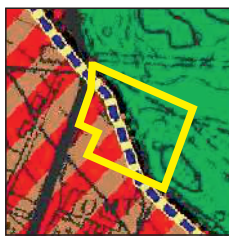

- OZNACZENIA OBSZARU
- FUNKCJA PODSTAWOWA
- TERENY ZABUDOWY MIESZK.-USŁUGOWEJ O NISKIEJ INTENSYWNOŚCI ZABUDOWY
- TERENY LEŚNE

- FUNKCJA TOWARZYSZĄCA LUB UZUPEŁNIAJĄCA
1. TERENY ZABUDOWY USŁUGOWEJ
2. TERENY ZABUDOWY MIESZKANIOWEJ WIELORODZINNEJ

