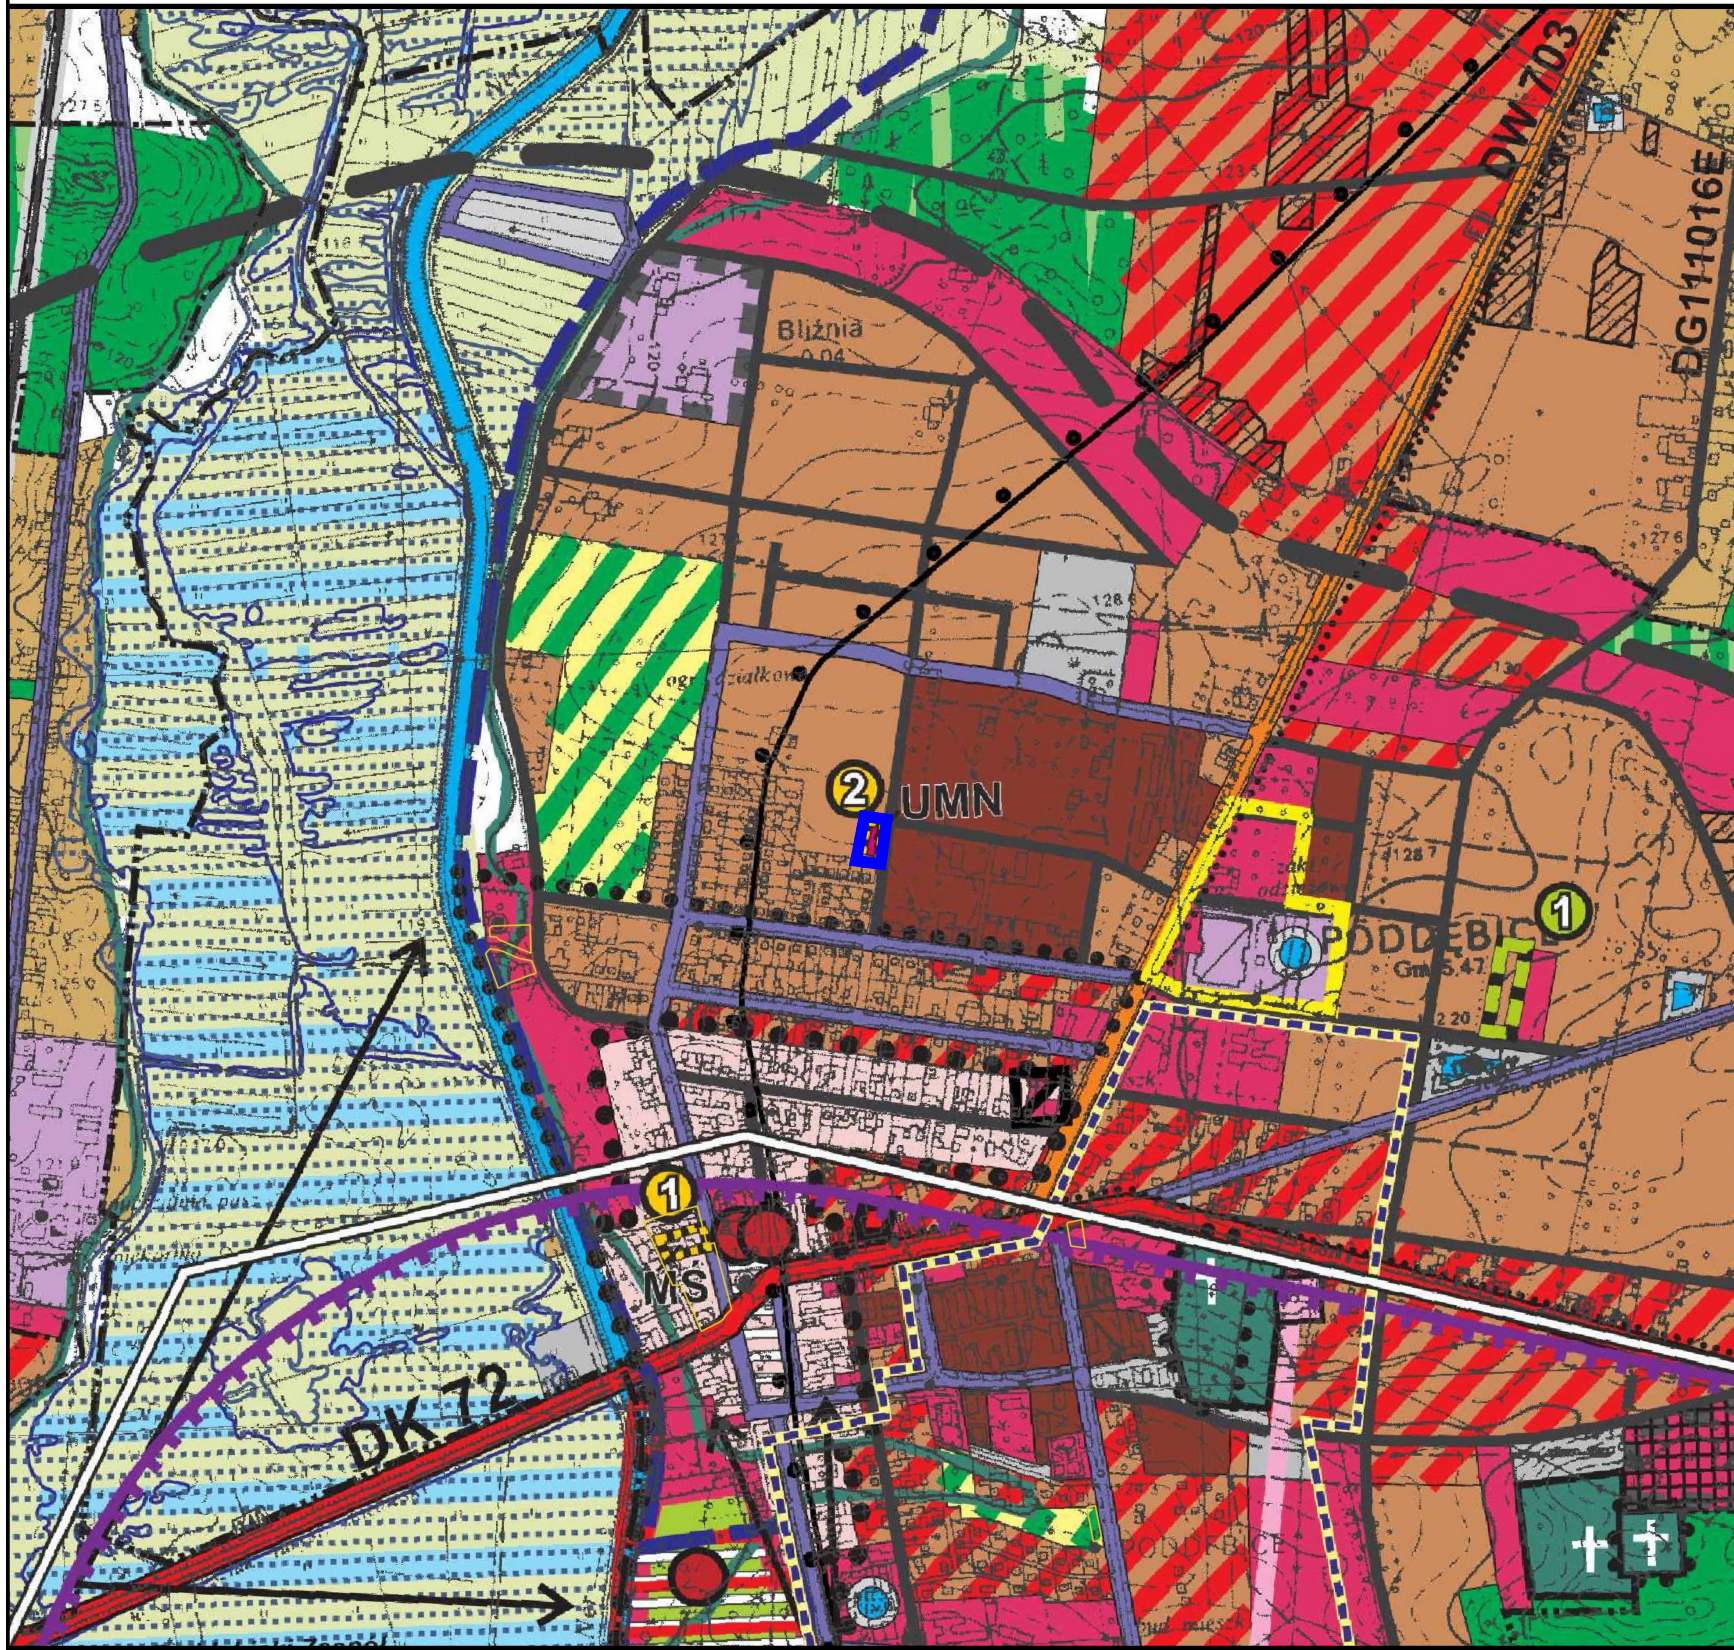


— GRANICA OBSZARU OBJĘTEGO PLANEM



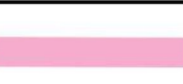
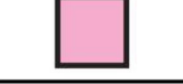
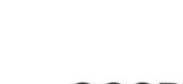
	GRANICA OBSZARÓW OBJĘTYCH ZMIANĄ STUDIUM
	GRANICA OBSZARU ZDEGRADOWANEGO

GRANICA TERENU OBJĘTEGO ZMIANĄ STUDIUM

	GRANICA WOJEWÓDZTWA
	GRANICA POWIATU
	GRANICA GMINY
	GRANICA OBRĘBÓW GEODEZYJNYCH
	GRANICA MIASTA
	GRANICA TERENÓW ZAMKNIĘTYCH
	OBSZARY PRZESTRZENI PUBLICZNEJ
	OBSZARY WYMAGAJĄCE ZMIANY PRZEZNACZENIA GRUNTÓW ROLNYCH I LEŚNYCH NA CELE NIEROLNICZE I NIELEŚNE

	DROGI KRAJOWE
	DROGI WOJEWÓDZKIE
	DROGI POWIATOWE
	DROGI GMINNE LOKALNE
	WAŻNIEJSZE DROGI DOJAZDOWE
	KOLEJ
	WARIANT PROJEKTOWANEJ OBWODNICZY PABIANIC WCIĄGU DROGI KRAJOWEJ NR 72 ORAZ DROGI WOJEWÓDZKIEJ NR 703
	WARIANT PROJEKTOWANEJ OBWODNICZY PABIANIC WCIĄGU DROGI WOJEWÓDZKIEJ NR 703
	PROJEKTOWANE ŚCIEŻKI ROWEROWE

	GRANICA NADWARCIAŃSKIEGO OBSZARU CHRONIONEGO KRAJOBRAZU
	GRANICA PROJEKTOWANEGO PUĆZNIEWSKO-GROTNICKIEGO OBSZARU CHRONIONEGO KRAJOBRAZU (WG PLANU ZAGOSPODAROWANIA PRZESTRZENNEGO WOJEWÓDZTWA ŁÓDZKIEGO)
	GRANICA PROJEKTOWANEGO OBSZARU CHRONIONEGO KRAJOBRAZU „DOLINA NERU (WG PLANU ZAGOSPODAROWANIA PRZESTRZENNEGO WOJEWÓDZTWA ŁÓDZKIEGO)
	GRANICA PROJEKTOWANEGO OBSZARU CHRONIONEGO KRAJOBRAZU „PRADOLINA NERU (WG PLANU ZAGOSPODAROWANIA PRZESTRZENNEGO WOJEWÓDZTWA ŁÓDZKIEGO)
	GRANICA PROJEKTOWANYCH OCHK „PUĆZNIEWSKO-GROTNICKIEGO I „DOLINA NERU (WG PROPOZYCJI GIMINY)
	GRANICA SPECJALNEGO OBSZARU OCHRONY PTAKÓW PLB 300002 „DOLINA ŚRODKOWEJ WARTY
	GRANICE REZERWATU PRZYRODY „NAPOLEONÓW
	GRANICA ZESPOŁÓW PRZYRODNICZO KRAJOBRAZOWYCH „ZPK NIEMYSŁÓW I „PODDEBICKI ZPK
	POMNIKI PRZYRODY
	DOLINY RZEK I CIEKÓW STANOWIĄCE KORYTARZE EKOLOGICZNE

	ISTNIEJĄCE LINIE ELEKTROENERGETYCZNE NN 220kV
	ISTNIEJĄCE LINIE ELEKTROENERGETYCZNE WN 110 kV
	PROJEKTOWANA LINIA ELEKTROENERGETYCZNA WN 110 kV Z ELEKTROWNI WODNEJ W JEZIORSKU
	PROJEKTOWANA LINIA ELEKTROENERGETYCZNA NN 400 kV Z WARIANTAMI PRZEBIEGU
	STACJE TRANSFORMATOROWO-ROZDZIELCZE (GPZ 110/15 kV)
	ISTNIEJĄCY GAZOCIĄG WYSOKOPRĘŻNY 250 DN
	ISTNIEJĄCA STACJA REDUKCYJNO-POMIAROWA I-go STOPNIA

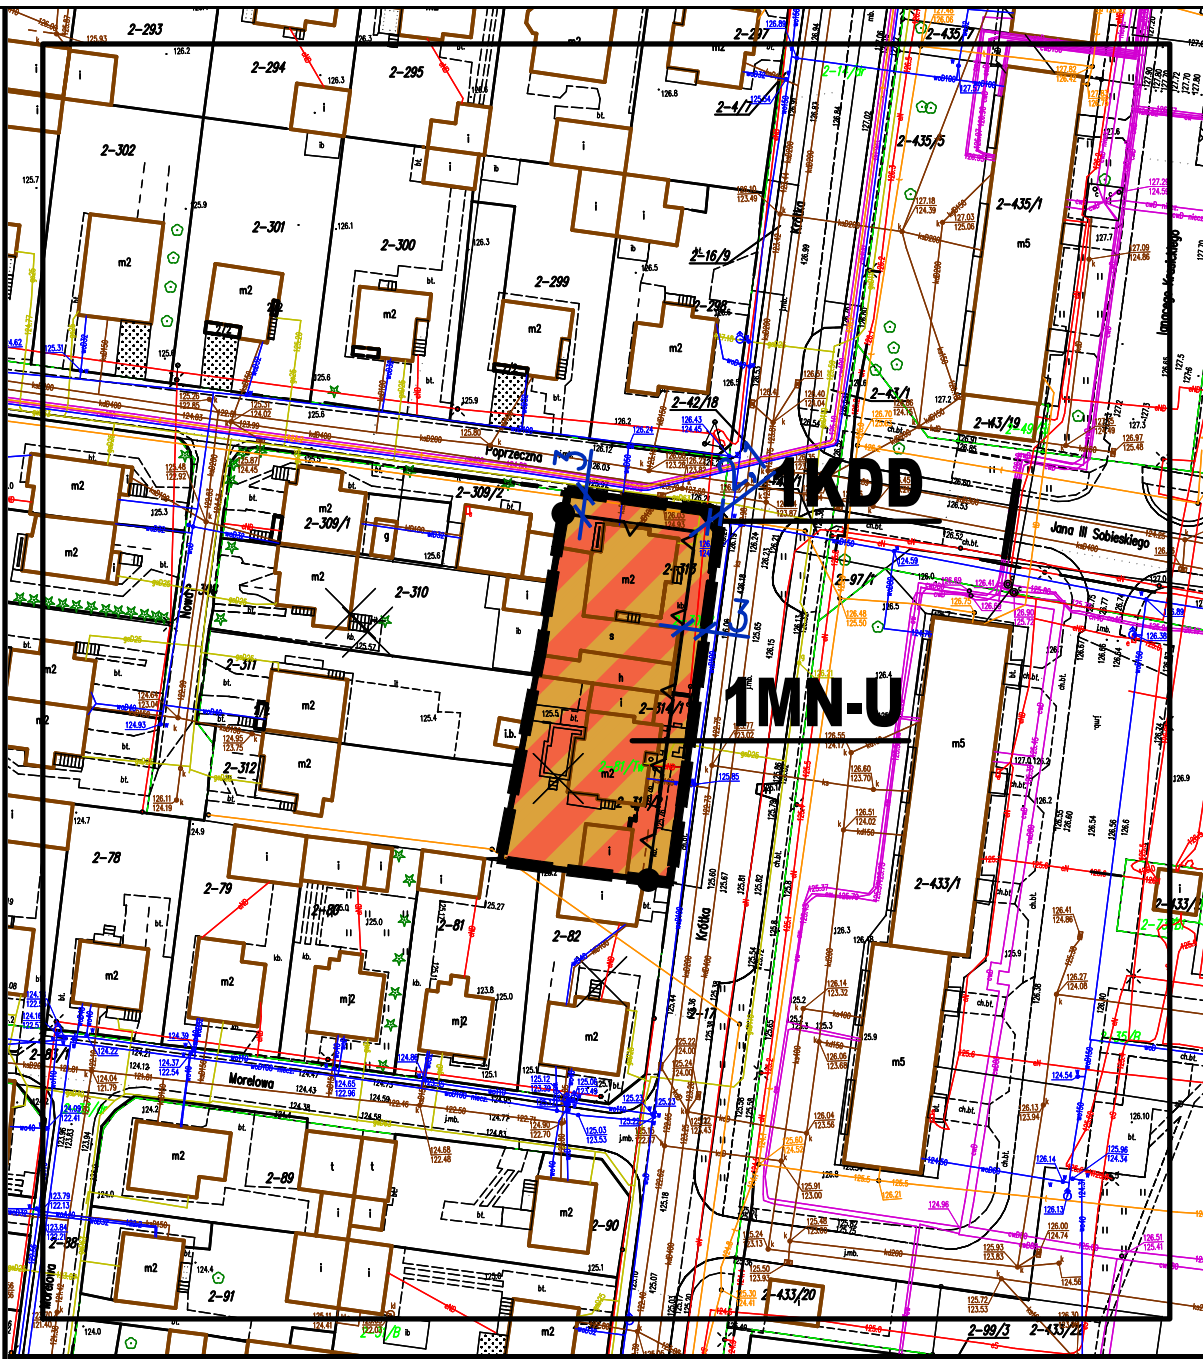
	ISTNIEJĄCE GMINNE UJĘCIA WODY
	WAŻNIEJSZE NIEKOMUNALNE STUDNIE GŁĘBINOWE
	ISTNIEJĄCE GRUPOWE OCZYSZCZALNIE ŚCIEKÓW
	PROJEKTOWANE GRUPOWE OCZYSZCZALNIE ŚCIEKÓW
	PROJEKTOWANY ZBIORNIK WODNY „GÓRA BAŁDRZYCHOWSKA”
	ISTNIEJĄCE ZBIORNIKI WODNE „BYCZYNA” I „NIEMYSŁÓW
	TERENY ZMELIOROWANE

STACJE BAZOWE TELEFONII KOMÓRKOWEJ

	OBIEKTY I ZESPOŁY WPISANE DO REJESTRU ZABYTKÓW
	REJONY WYSTĘPOWANIA DOMNIEMANYCH STANOWISK REZYDENCJONALNO-OBRONNYCH
	GRANICA STREFY „A” PEŁNEJ OCHRONY KONSERWATORSKIEJ
	GRANICA STREFY „B” CZĘŚCIOWEJ OCHRONY KONSERWATORSKIEJ
	GRANICA STREFY „E” OCHRONY WIDOKOWEJ EKSPOZYCJI OBIEKTÓW ZABYTKOWYCH
	GRANICA STREFY OCHRONY KONSERWATORSKIEJ WIEJSKICH UKŁADÓW PRZESTRZNYCH
	GRANICA STREFY OCHRONY ARCHEOLOGICZNEJ
	CMENTERZE

	LOKALIZACJA ELEKTROWNI WIATROWEJ WRAZ ZE STREFĄ ODODZIAŁYWIANIA
	OBSZAR WYMAGAJĄCE REKULTYWACJI
	OBSZAR DO REWALORYZACJI
	OBSZARY PROBLEMOWE
	LOKALIZACJA OBIEKTU HANDLOWEGO O POWIERZCHNI SPRZEDAŻY POWYŻEJ 2000 m ²

OZNACZENIA OBSZARU	FUNKCJA PODSTAWOWA	FUNKCJA TOWARZYSZĄCA LUB UZUPEŁNIAJĄCA
	TERENY ZABUDOWY ŚRÓDMIEJSKIEJ WIELOFUNKCYJNEJ	
	TERENY ZABUDOWY WIEŁORODZINNEJ	USŁUGI LOKALNE
	TERENY OSADNICTWA WIEJSKIEGO	1. ZABUDOWA JEDNORODZINNA 2. USŁUGI LOKALNE 3. AGROTURYSTYKA
	TERENY ZABUDOWY MIESZK.-JEDNORODZINNEJ	USŁUGI LOKALNE
	TERENY ZABUDOWY MIESZK.-USŁUGOWEJ O NISKIEJ INTENSYWNOŚCI ZABUDOWY	1. TERENY ZABUDOWY USŁUGOWEJ 2. TERENY ZABUDOWY MIESZKANIOWEJ WIEŁORODZINNEJ
	TERENY ZABUDOWY MIESZKANIOWEJ I REKREACYJNEJ	
	TERENY ZABUDOWY REKREACYJNEJ INDYWIDUALNEJ I WYPOCZYNKU ZBIOROWEGO	
	TERENY USŁUG Z ZIELENIĄ URZĄDZONA	
	TERENY ROZWOJOWE DLA ZABUDOWY USŁUGOWEJ Z ZIELENIĄ URZĄDZONA	
	TERENY ZABUDOWY USŁUGOWEJ (USŁUGI PUBLICZNE I NIEMIEJSCZNE)	TERENY ZABUDOWY MIESZK.-JEDNORODZINNEJ
	TERENY OBSŁUGI KOMUNIKACJI - W TYM PARKINGI I STACJE PALIW	TERENY ZABUDOWY USŁUGOWEJ (W TYM HOTELE, MOTELE)
	TERENY ZABUDOWY WIELOFUNKCYJNEJ	
	TERENY ZABUDOWY PRODUKCYJNO- USŁUGOWEJ, SKŁADÓW I MAGAZYNÓW	TERENY INFRASTRUKTURY TECHNICZNEJ
	TERENY ZABUDOWY PRODUKCYJNO- USŁUGOWEJ, SKŁADÓW I MAGAZYNÓW - REZERWA TERENU	TERENY INFRASTRUKTURY TECHNICZNEJ
	TERENY PRZEMYSŁOWYCH FERM HODOWLANÝCH	
	OBSZARY Z MOŻLIWOŚCIĄ LOKALIZACJI URZĄDZEŃ WYTWARZAJĄCYCH ENERGIĘ Z ODNAWIALNYCH ŹRÓDEŁ O MOCY PRZĘKRZĄCAJĄCEJ 100 kW WRAZ ZE STREFAMI OCHRONNYMI I OGNIWA FOTOWOLTAICZNE	



**MIEJSCOWY PLAN ZAGOSPODAROWANIA PRZESTRZENNEGO
DLA DZIAŁEK NR EWID. 313, 314/1, 314/2 OBRĘB 2 MIASTO PODDĘBICE**

**ZAŁĄCZNIK NR 1 DO UCHWAŁY NR
RADY MIEJSKIEJ W PODDĘBICACH z dnia**

SKALA
1:1000
1 cm - 10 m

OPRACOWANIE NA MAPIE ZASADNICZEJ
W POSTACI WEKTOROWEJ NA PODSTAWIE LICENCJI
NR GN.6642.781.2025_1011_CL1
z dnia 24 marca 2025 r.

WYDANEJ PRZEZ STAROSTWO POWIATOWE
W PODDĘBICACH

	GRANICA OBSZARU OBJĘTEGO PLANEM
	LINIA ROZGRANICZAJĄCA TERENY O RÓŻNYM PRZEZNACZENIU LUB RÓŻNYCH ZASADACH ZAGOSPODAROWANIA
	NIEPRZEKACZALNA LINIA ZABUDOWY
	ZAKOŃCZENIE NIEPRZEKACZALNEJ LINII ZABUDOWY

- TEREN ZABUDOWY MIESZKANIOWEJ, JEDNORODZINNEJ LUB USŁUG
- TEREN DROGI DOJAZDOWEJ

12 LINIE WYMIAROWE [m]

OBJAŚNIENIE OZNACZEŃ



GRANICA OBSZARÓW OBJĘTYCH ZMIANĄ STUDIUM
 GRANICA UDOKUMENTOWANEGO ZŁOŻA
 WÓD TERMALNYCH PODDĘBICE

ZNACZENIA OBSZARU	FUNKCJA PODSTAWOWA	FUNKCJA TOWARZYSZĄCA LUB UZUPEŁNIAJĄCA
MŚ	TERENY ZABUDOWY ŚRÓDMIEJSKIEJ WIELOFUNKCYJNEJ	
UMN	TERENY ZABUDOWY USŁUGOWEJ (USŁUGI PUBLICZNE I NIEPUBLICZNE)	TERENY ZABUDOWY MIESZK.-JEDNORODZINNEJ
UT	TERENY ZABUDOWY WYPOCZYNKU ZBIOROWEGO	
RMU	TERENY OSADNICTWA WIEJSKIEGO	1.TERENY ZABUDOWY USŁUG 2.USŁUGI LOKALNE 3.AGROTURYSTYKA
G	TERENY GÓRNICITWA I WYDOBYCIA	
URz	TERENY USŁUG Z ZIELENIĄ URZĄDZONA	

SKALA 1: 10 000
1 cm - 100 m

OPRACOWANO NA MAPIE TOPOGRAFICZNEJ W POSTACI RASTROWEJ NA PODSTAWIE
LICENCJI NR GKII.7522.2.16.2023_10_P WYDANEJ PRZEZ MARSZAŁKA WOJEWÓDZTWA ŁÓDZKIEGO
(PL -1992 EPSG:2180)