
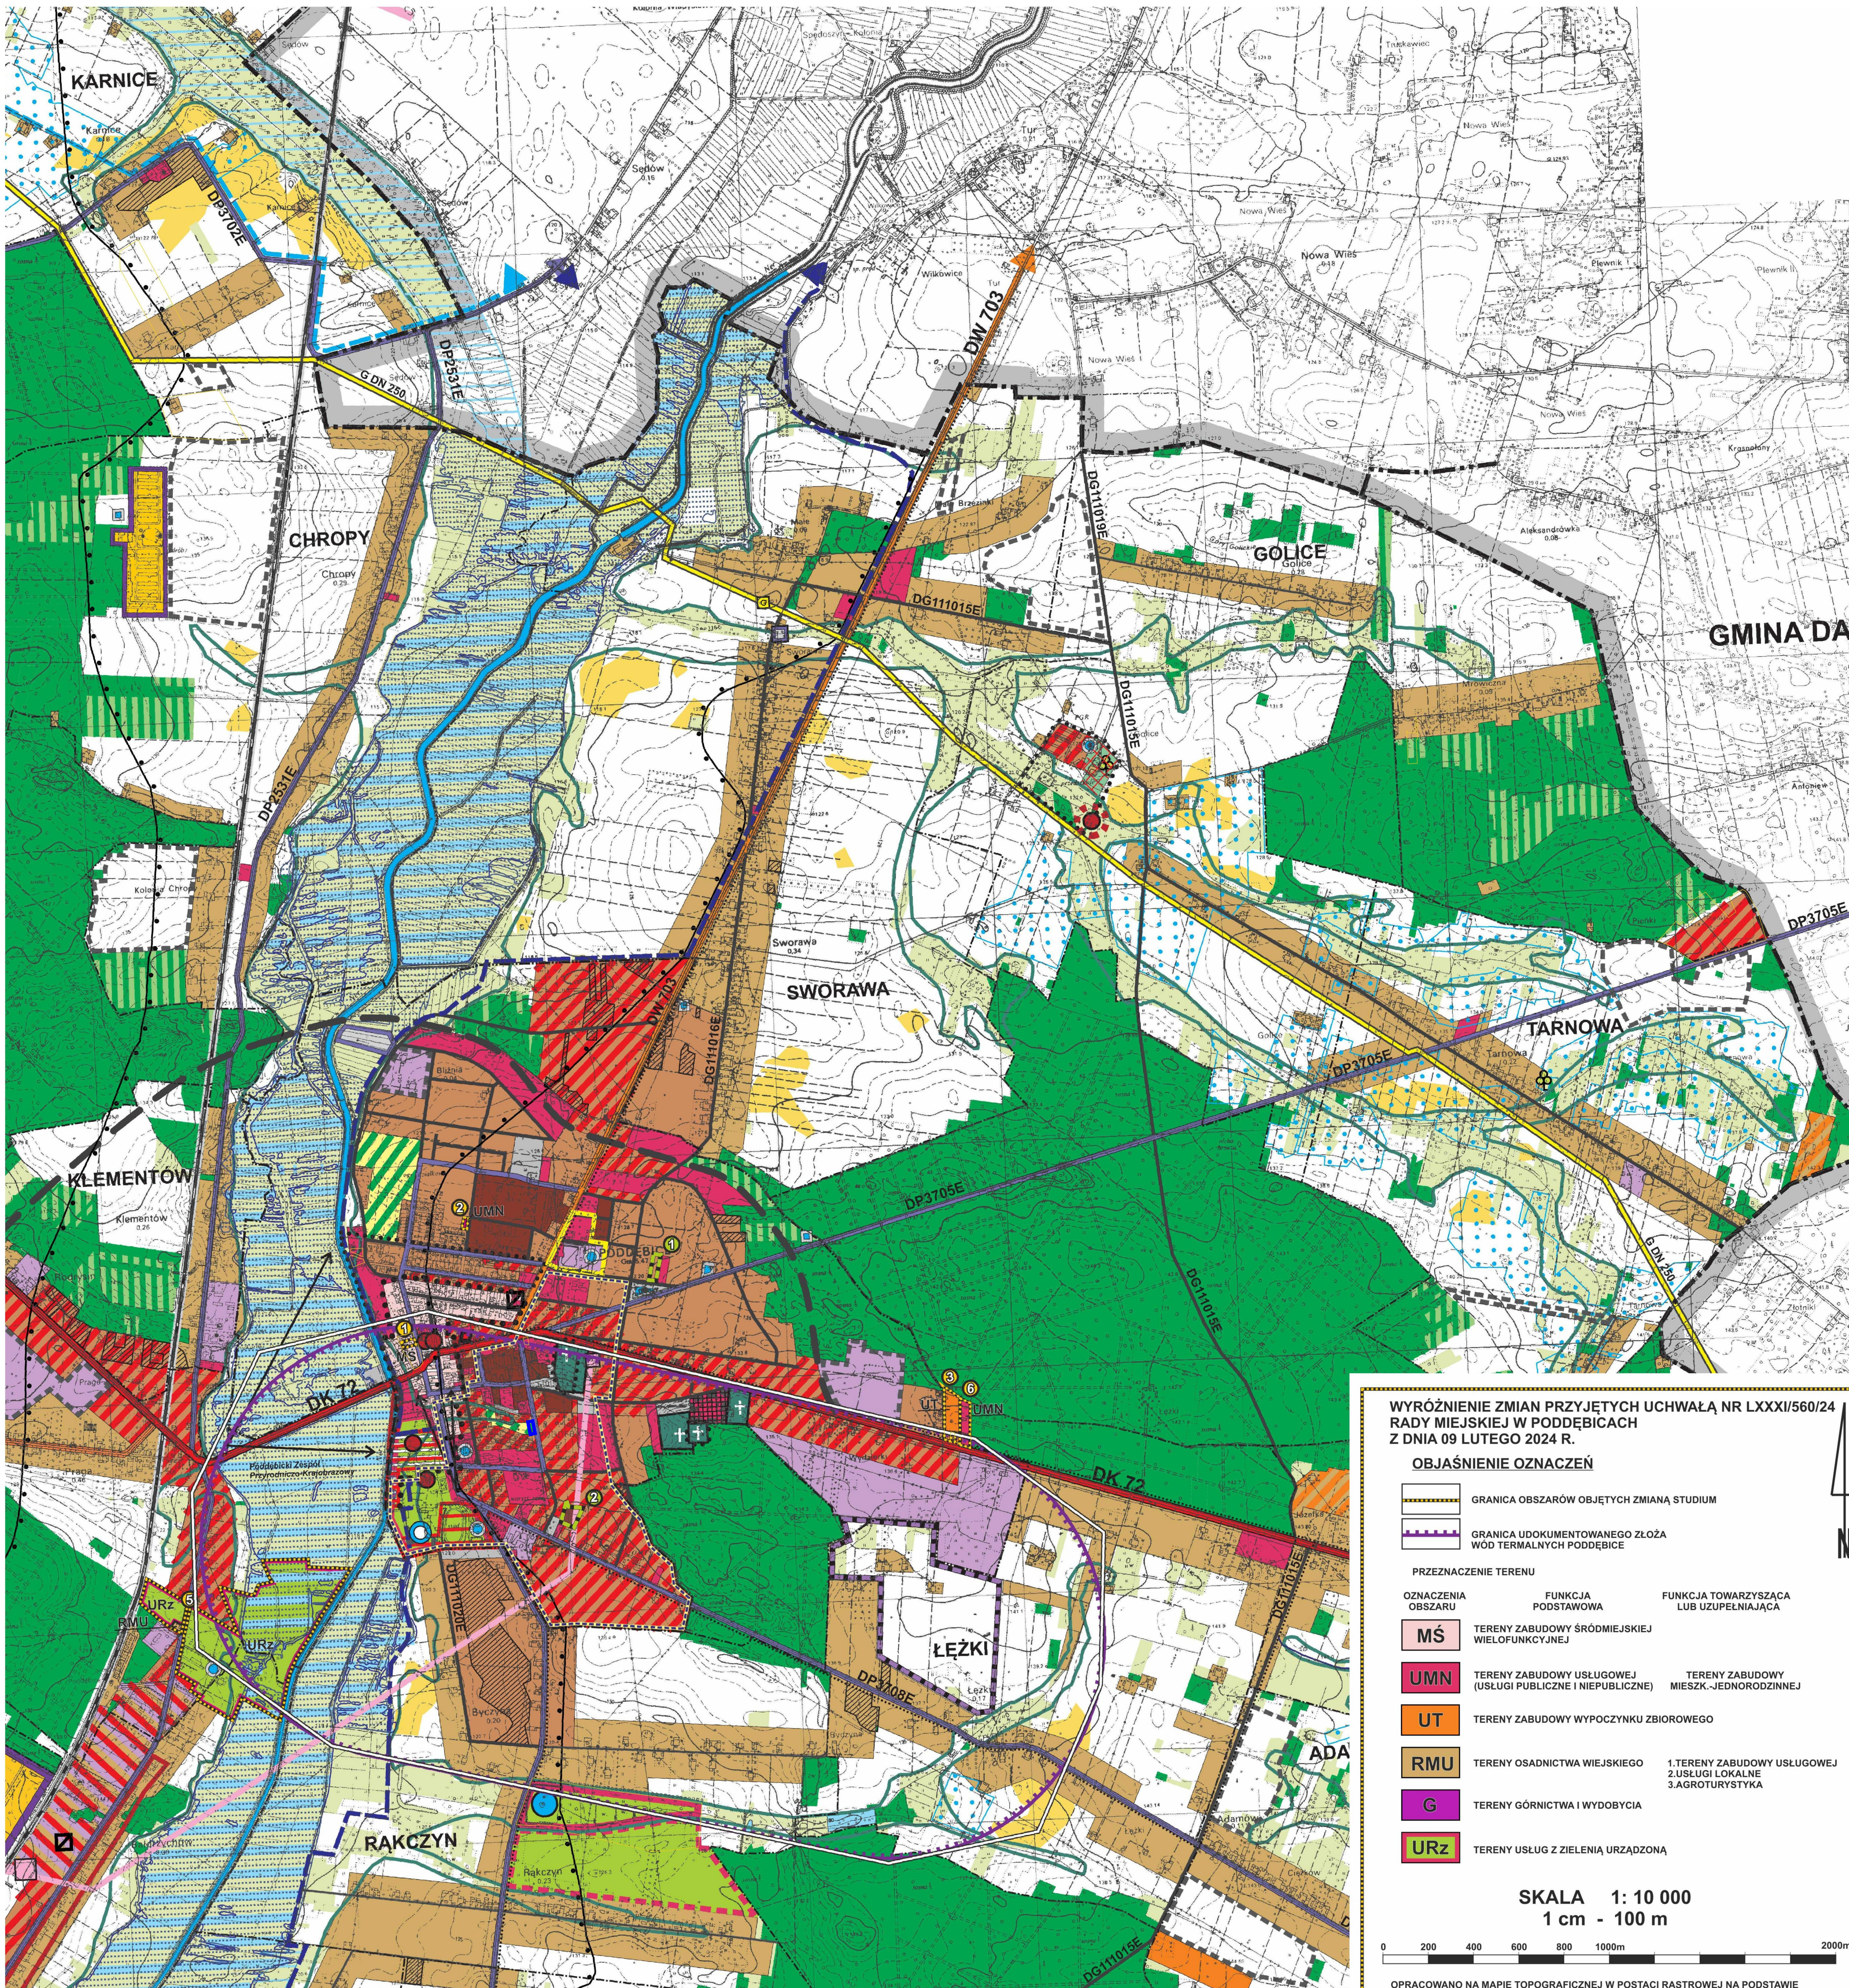


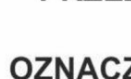

WYRÓŻNIENIE ZMIAN PRZYJĘTYCH UCHWAŁĄ NR LXIII/560/24 RADY MIEJSKIEJ W PODDĘBICACH Z DNIA 09 LUTEGO 2024 R.

OBJAŚNIENIE OZNACZEŃ

	GRANICA OBSZARÓW OBJĘTYCH ZMIANĄ STUDIUM	
	GRANICA UDOKUMENTOWANEGO ZŁOŻA WÓD TERMALNYCH PODDĘBICE	
PRZEZNACZENIE TERENU		
OZNACZENIA OBSZARU	FUNKCJA PODSTAWOWA	FUNKCJA TOWARZYSZĄCA LUB UZUPEŁNIAJĄCA
	TERENY ZABUDOWY ŚRÓDMIEJSKIEJ WIELOFUNKCYJNEJ	
	TERENY ZABUDOWY USŁUGOWEJ (USŁUGI PUBLICZNE I NIEPUBLICZNE)	TERENY ZABUDOWY MIESZK.-JEDNORODZINNEJ
	TERENY ZABUDOWY WYPOCZYNKU ZBIOROWEGO	
	TERENY OSADNICTWA WIEJSKIEGO	1. TERENY ZABUDOWY USŁUG 2. USŁUGI LOKALNE 3. AGROTURYSTYKA
	TERENY GÓRNICITWA I WYDOBYCIA	
	TERENY USŁUG Z ZIELENIA URZĄDZONA	

SKALA 1: 10 000
1 cm - 100 m

OPRACOWANO NA MAPIE TOPOGRAFICZNEJ W POSTACI RASTROWEJ NA PODSTAWIE LICENCJI NR GK.17822.2.16.2023_10_P WYDANEJ PRZEZ MARSZAŁKA WOJEWÓDZTWA ŁÓDZKIEGO (PL -1992 EPSG:2190)

LEGENDA

WYRÓŻNIENIE ZMIAN PRZYJĘTYCH UCHWAŁĄ NR XXX/272/20 RADY MIEJSKIEJ W PODDĘBICACH Z DNIA 29 WRZEŚNIA 2020 R.

	GRANICA OBSZARÓW OBJĘTYCH ZMIANĄ STUDIUM
	GRANICA OBSZARU ZDEGRADOWANEGO

	GRANICA TERENU OBJĘTEGO ZMIANĄ STUDIUM
--	--

OZNACZENIA FORMALNE

	GRANICA WOJEWÓDZTWA
	GRANICA POWIATU
	GRANICA GMINY
	GRANICA OBRĘBÓW GEODEZYJNYCH
	GRANICA MIASTA
	GRANICA TERENÓW ZAMKNIĘTYCH
	OBSZARY PRZESTRZENI PUBLICZNEJ
	OBSZARY WYMAGAJĄCE ZMIANY PRZEZNACZENIA GRUNTÓW ROLNYCH I LEŚNYCH NA CELE NIEROLNICZE I NIELEŚNE

KIERUNKI ROZWOJU KOMUNIKACJI

	73 DROGI KRAJOWE
	473 DROGI WOJEWÓDZKIE
	3705E DROGI POWIATOWE
	111015E DROGI GMINNE LOKALNE
	WAŻNIEJSZE DROGI DOJAZDOWE
	KOLEJ
	WARIANT PROJEKTOWANEJ OBWODNICY PABIANIC WCIAGU DROGI KRAJOWEJ NR 72 ORAZ DROGI WOJEWÓDZKIEJ NR 703
	WARIANT PROJEKTOWANEJ OBWODNICY PABIANIC WCIAGU DROGI WOJEWÓDZKIEJ NR 703
	PROJEKTOWANE ŚCIEŻKI ROWEROWE

KIERUNKI OCHRONY WARTOŚCI PRZYRODNICZYCH

	GRANICA NADWARCIAŃSKIEGO OBSZARU CHRONIONEGO KRAJOBRAZU
	GRANICA PROJEKTOWANEGO PUĆZNIEWSKO-GROTNICKIEGO OBSZARU CHRONIONEGO KRAJOBRAZU (WG PLANU ZAGOSPODAROWANIA PRZESTRZENNEGO WOJEWÓDZTWA ŁÓDZKIEGO)
	GRANICA PROJEKTOWANEGO OBSZARU CHRONIONEGO KRAJOBRAZU „DOLINA NERU” (WG PLANU ZAGOSPODAROWANIA PRZESTRZENNEGO WOJEWÓDZTWA ŁÓDZKIEGO)
	GRANICA PROJEKTOWANEGO OBSZARU CHRONIONEGO KRAJOBRAZU „PRADOLINA NERU” (WG PLANU ZAGOSPODAROWANIA PRZESTRZENNEGO WOJEWÓDZTWA ŁÓDZKIEGO)
	GRANICA PROJEKTOWANYCH OCH. „PUĆZNIEWSKO-GROTNICKIEGO” I „DOLINA NERU” (WG PROPOZYCJI GMINY)
	GRANICA SPECJALNEGO OBSZARU OCHRONY PTAKÓW PLB 300002 „DOLINA ŚRODKOWEJ WARTY”
	GRANICE REZERWATU PRZYRODY „NAPOLEONÓW”
	GRANICA ZESPOŁÓW PRZYRODNICZO KRAJOBRAZOWYCH „ZPK NIEMIŚLÓW” I „PODDĘBICKI ZPK”
	POMNIKI PRZYRODY

DOLINY RZEK I CIEKÓW STANOWIĄCE KORYTARZE EKOLOGICZNE

	OBSZARY SZCZEGÓLNEGO ZAGROZENIA POWODZI - NA KTÓRYCH PRAWDOPODOBIEŃSTWO WYSTĄPIENIA POWODZI JEST WYSOKIE I WYNOŚI RAZ NA 10 LAT ($p=10\%$)
	OBSZARY SZCZEGÓLNEGO ZAGROZENIA POWODZI - NA KTÓRYCH PRAWDOPODOBIEŃSTWO WYSTĄPIENIA POWODZI JEST ŚREDNIE I WYNOŚI RAZ NA 100 LAT ($p=1,0\%$)
	OBSZARY NA KTÓRYCH PRAWDOPODOBIEŃSTWO WYSTĄPIENIA POWODZI JEST NISKIE I WYNOŚI RAZ NA 500 LAT ($p=0,2\%$)
	OBSZARY NARAŻONE NA ZALANIE W PRZYPADKU ZNISZCZENIA LUB USZKODZENIA WAŁU PRZECIWPOWODZIOWEGO
	OBSZARY NARAŻONE NA PODOPIOENIA
	GRANICA OBSZARU GŁÓWNEGO ZBIORNIKA WÓD PODZIEMNYCH NR 151

UDOKUMENTOWANE ZŁOŻA WĘGLA BRUNATNEGO „UNIEJÓW”

UDOKUMENTOWANE ZŁOŻA SUROWCÓW NATURALNYCH

POTENCJALNE ZŁOŻA SUROWCÓW NATURALNYCH WYMAGAJĄCE UDOKUMENTOWANIA

GRANICE TERENÓW GÓRNICZYCH

UJĘCIE WÓD TERMALNYCH „PODDĘBICE GT-2”

TERENY ZIELENI URZĄDZONEJ

TERENY LEŚNE

TERENY PRZEZNACZONE DO ZALESIENIA

TERENY O PRZEWADZE TRWAŁYCH UŻYTKÓW ZIELONYCH

TERENY ROLNE O WYŻSZEJ II III KLASIE BONITACYJNEJ

TERENY ROLNE IV I O NIŻSZYCH KLASACH BONITACYJNYCH

TERENY OGRODÓW DZIAŁKOWYCH

WODY POWIERZCHNIOWE - RZEKI, CIEKI, ZBIORNIKI

ENERGETYKA

	ISTNIEJĄCE LINIE ELEKTROENERGETYCZNE NN 220kV
	ISTNIEJĄCE LINIE ELEKTROENERGETYCZNE WN 110 kV
	PROJEKTOWANA LINIA ELEKTROENERGETYCZNA WN 110 kV Z ELEKTROWNI WODNEJ W JEJÓRSKU
	PROJEKTOWANA LINIA ELEKTROENERGETYCZNA NN 400 kV Z WARIANTAMI PRZEBIEGU
	STACJE TRANSFORMATOROWO-ROZDZIELCZE (GPZ 110/15 kV)
	ISTNIEJĄCY GAZOCIĄG WYSOKOPRĘŻNY 250 DN
	ISTNIEJĄCA STACJA REDUKCJI POMIAROWA I-go STOPNIA

GOSPODARKA WODNO-ŚCIEKOWA

	ISTNIEJĄCE GMINNE UJĘCIA WODY
	WAŻNIEJSZE NIEKOMUNALNE STUDNIE GŁĘBINOWE
	ISTNIEJĄCE GRUPOWE OCZYSZCZALNIE ŚCIEKÓW
	PROJEKTOWANE GRUPOWE OCZYSZCZALNIE ŚCIEKÓW
	PROJEKTOWANY ZBIORNIK WODNY „GÓRA BALDRZYCHOWSKA
	ISTNIEJĄCE ZBIORNIKI WODNE „BYCZYŃKA” I „NIEMIŚLÓW”
	TERENY ZMIELOROWANE

SYSTEM TELEFONII KOMÓRKOWEJ

	STACJE BAZOWE TELEFONII KOMÓRKOWEJ
--	------------------------------------

KIERUNKI OCHRONY WARTOŚCI KULTUROWYCH

	OBIEKTY I ZESPOŁY WPISANE DO REJESTRU ZABYTKÓW
	REJONY WYSTĘPOWANIA DOMNIEMANYCH STANOWISK REZYDENCJONALO-OBRONNYCH
	GRANICA STREFY „A” PEŁNEJ OCHRONY KONSERWATORSKIEJ
	GRANICA STREFY „B” CZĘŚCOWEJ OCHRONY KONSERWATORSKIEJ
	GRANICA STREFY „E” OCHRONY WIDOKOWEJ EKSPOZYCJI OBIEKTÓW ZABYTKOWYCH
	GRANICA STREFY OCHRONY KONSERWATORSKIEJ WIEJSKICH UKŁADÓW PRZESTRZENNYCH
	GRANICA STREFY OCHRONY ARCHEOLOGICZNEJ
	CMENTARZE

INNE

	LOKALIZACJA ELEKTROWNI WIATROWEJ WRAZ ZE STREFĄ ODZIAŁYWANIA
	OBSZARY WYMAGAJĄCE REKULTYWACJI
	OBSZARY DO REWALORYZACJI
	OBSZARY PROBLEMOWE
	LOKALIZACJA OBIEKTU HANDLOWEGO O POWIERZCHNI SPRZEDAŻY POWYŻEJ 2000 m ²

PRZEZNACZENIE TERENU

OZNACZENIA OBSZARU	FUNKCJA PODSTAWOWA	FUNKCJA TOWARZYSZĄCA LUB UZUPEŁNIAJĄCA
	TERENY ZABUDOWY ŚRÓDMIEJSKIEJ WIELOFUNKCYJNEJ	
	TERENY ZABUDOWY WIELORODZINNEJ	USŁUGI LOKALNE
	TERENY OSADNICTWA WIEJSKIEGO	1. ZABUDOWA JEDNORODZINNA 2. USŁUGI LOKALNE 3. AGROTURYSTYKA
	TERENY ZABUDOWY MIESZK.-JEDNORODZINNEJ	USŁUGI LOKALNE
	TERENY ZABUDOWY MIESZK.-USŁUGOWEJ O NISKIEJ INTENSYWNOŚCI ZABUDOWY	1. TERENY ZABUDOWY USŁUGOWEJ 2. TERENY ZABUDOWY MIESZKANIOWEJ WIELORODZINNEJ
	TERENY ZABUDOWY MIESZKANIOWEJ I REKREACYJNEJ	
	TERENY ZABUDOWY REKREACYJNEJ INDYWIDUALNEJ I WYPOCZYNKU ZBIOROWEGO	
	TERENY USŁUG Z ZIELENIA URZĄDZONA	
	POTENCJALNE ZŁOŻA SUROWCÓW NATURALNYCH WYMAGAJĄCE UDOKUMENTOWANIA	
	TERENY ZABUDOWY USŁUGOWEJ (USŁUGI PUBLICZNE I NIEPUBLICZNE)	TERENY ZABUDOWY MIESZK.-JEDNORODZINNEJ
	TERENY OBSŁUGI KOMUNIKACJI - W TYM PARKINGI I STACJE PALIW	TERENY ZABUDOWY USŁUGOWEJ (W TYM HOTELE, MOTELE)
	TERENY ZABUDOWY WIELOFUNKCYJNEJ	
	TERENY ZABUDOWY PRODUKCJI-ROZKŁADOWEJ, SKŁADÓW I MAGAZYNÓW	TERENY INFRASTRUKTURY TECHNICZNEJ
	TERENY ZABUDOWY PRODUKCJI-ROZKŁADOWEJ, SKŁADÓW I MAGAZYNÓW - REZERWA TERENU	TERENY INFRASTRUKTURY TECHNICZNEJ
	TERENY PRZEMYSŁOWYCH FERM HODOWLANICZYCH	
	OBSZARY Z MOŻLIWOŚCIĄ LOKALIZACJI URZĄDZEŃ WYTWARZAJĄCYCH ENERGIĘ Z ODNAWIALNYCH ŹRÓDEŁ O MOCY PRZEKACZAJĄCEJ 100 kW WRAZ ZE STREFAMI OCHRONNYMI - ODNÓWA FOTOWOLTAEICZNA	